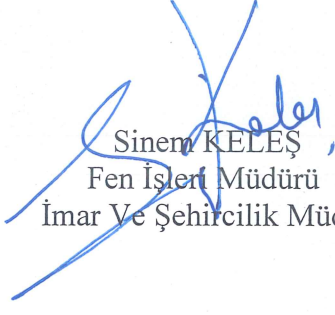


T.C.
GÜMÜŞHANE BELEDİYE BAŞKANLIĞI
İMAR VE ŞEHİRCİLİK MÜDÜRLÜĞÜ
İLAN UZATMA TUTANAĞI

İMAR PLANI TADİLATLARI

1. Gümüşhane ili Merkez Karaer Mahallesi 94 ada 21, 22 parseller ve 100 ada 4, 6, 7, 24 parseller UİP-291056468 plan işlem numaralı İmar Plan Değişikliği, 07.06.2024 tarih ve 45 sayılı Belediye Meclis Kararı ile kabul edilmiştir. Ancak söz konusu tadilatın Gümüşhane Belediye internet sitesinde eş zamanlı yayınlanması gerektiğinden 1 ay süre ile uzatılarak askıya çıkarılmıştır.


Sinem KELEŞ
Fen İşleri Müdürü
İmar Ve Şehircilik Müd. V.

Askı İlan No:3

Askıya Çıkış Tarihi : 11.06.2024

Askıdan İniş Tarihi : 09.08.2024

GÜMÜŞHANE BELEDİYESİ

İLİ: GÜMÜŞHANE
İLÇESİ: MERKEZ
MAHALLESİ: KARAEER
94 ADA 22-24 PARSEL 100 ADA 4-6-7-24 PARSEL
UYGULAMA İMAR PLANI DEĞİŞİKLİĞİ BİLGİ PAFTASI




ÖLÇEK: 1/1000

GÖSTERİM
PLAN DEĞİŞİKLİĞİ ONAMA SINIRI

PLAN NOTU:


- 1- MİRİ İMAR PLANI PLAN NOTLARI GEÇERLİDİR.
- 2- PLANDA BELİRTİLMİYEN HUSUSLARDA 3194 SAYILI İMAR KANUNU VE İLGİLİ YÖNETMELİKLERİN PLAN HÜKÜMLERİ İÇERİLMİŞTİR.

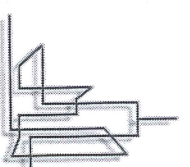

MSRİ ŞEHİR VE BÖLGE PLANLAMA
KUBRA NİSİR

AÖTES: İSŞANBAY PAZARI GÜMRÜKÇÜLÜK CAD.
İL: ÖZEL İDARE BİNAI NO: 2 KAT: 2/39
GSM: 0537 406 84 80
E-MAIL: kuba_nisir@msriplanlama.com

MEVCUT PLAN

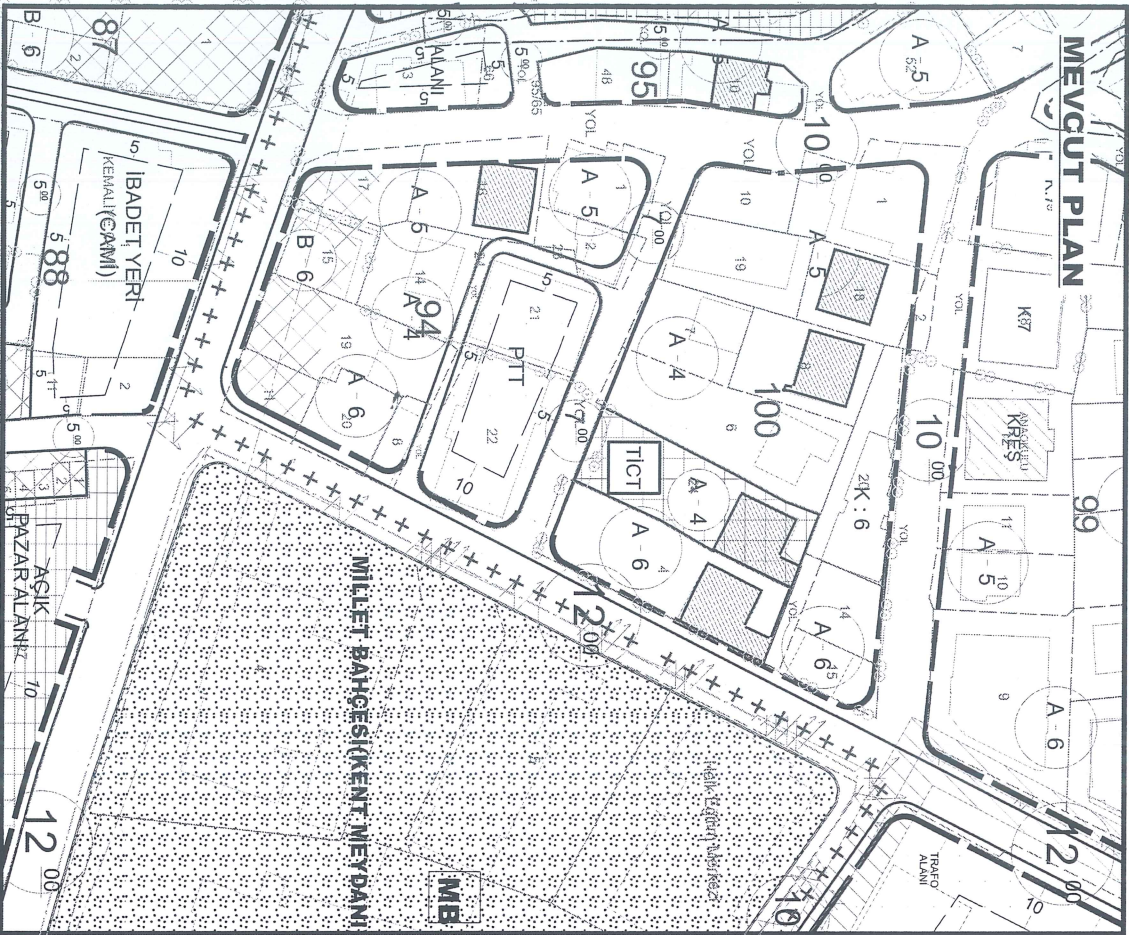

ÖNERİ PLAN

