


PARSELASYON HARITASI

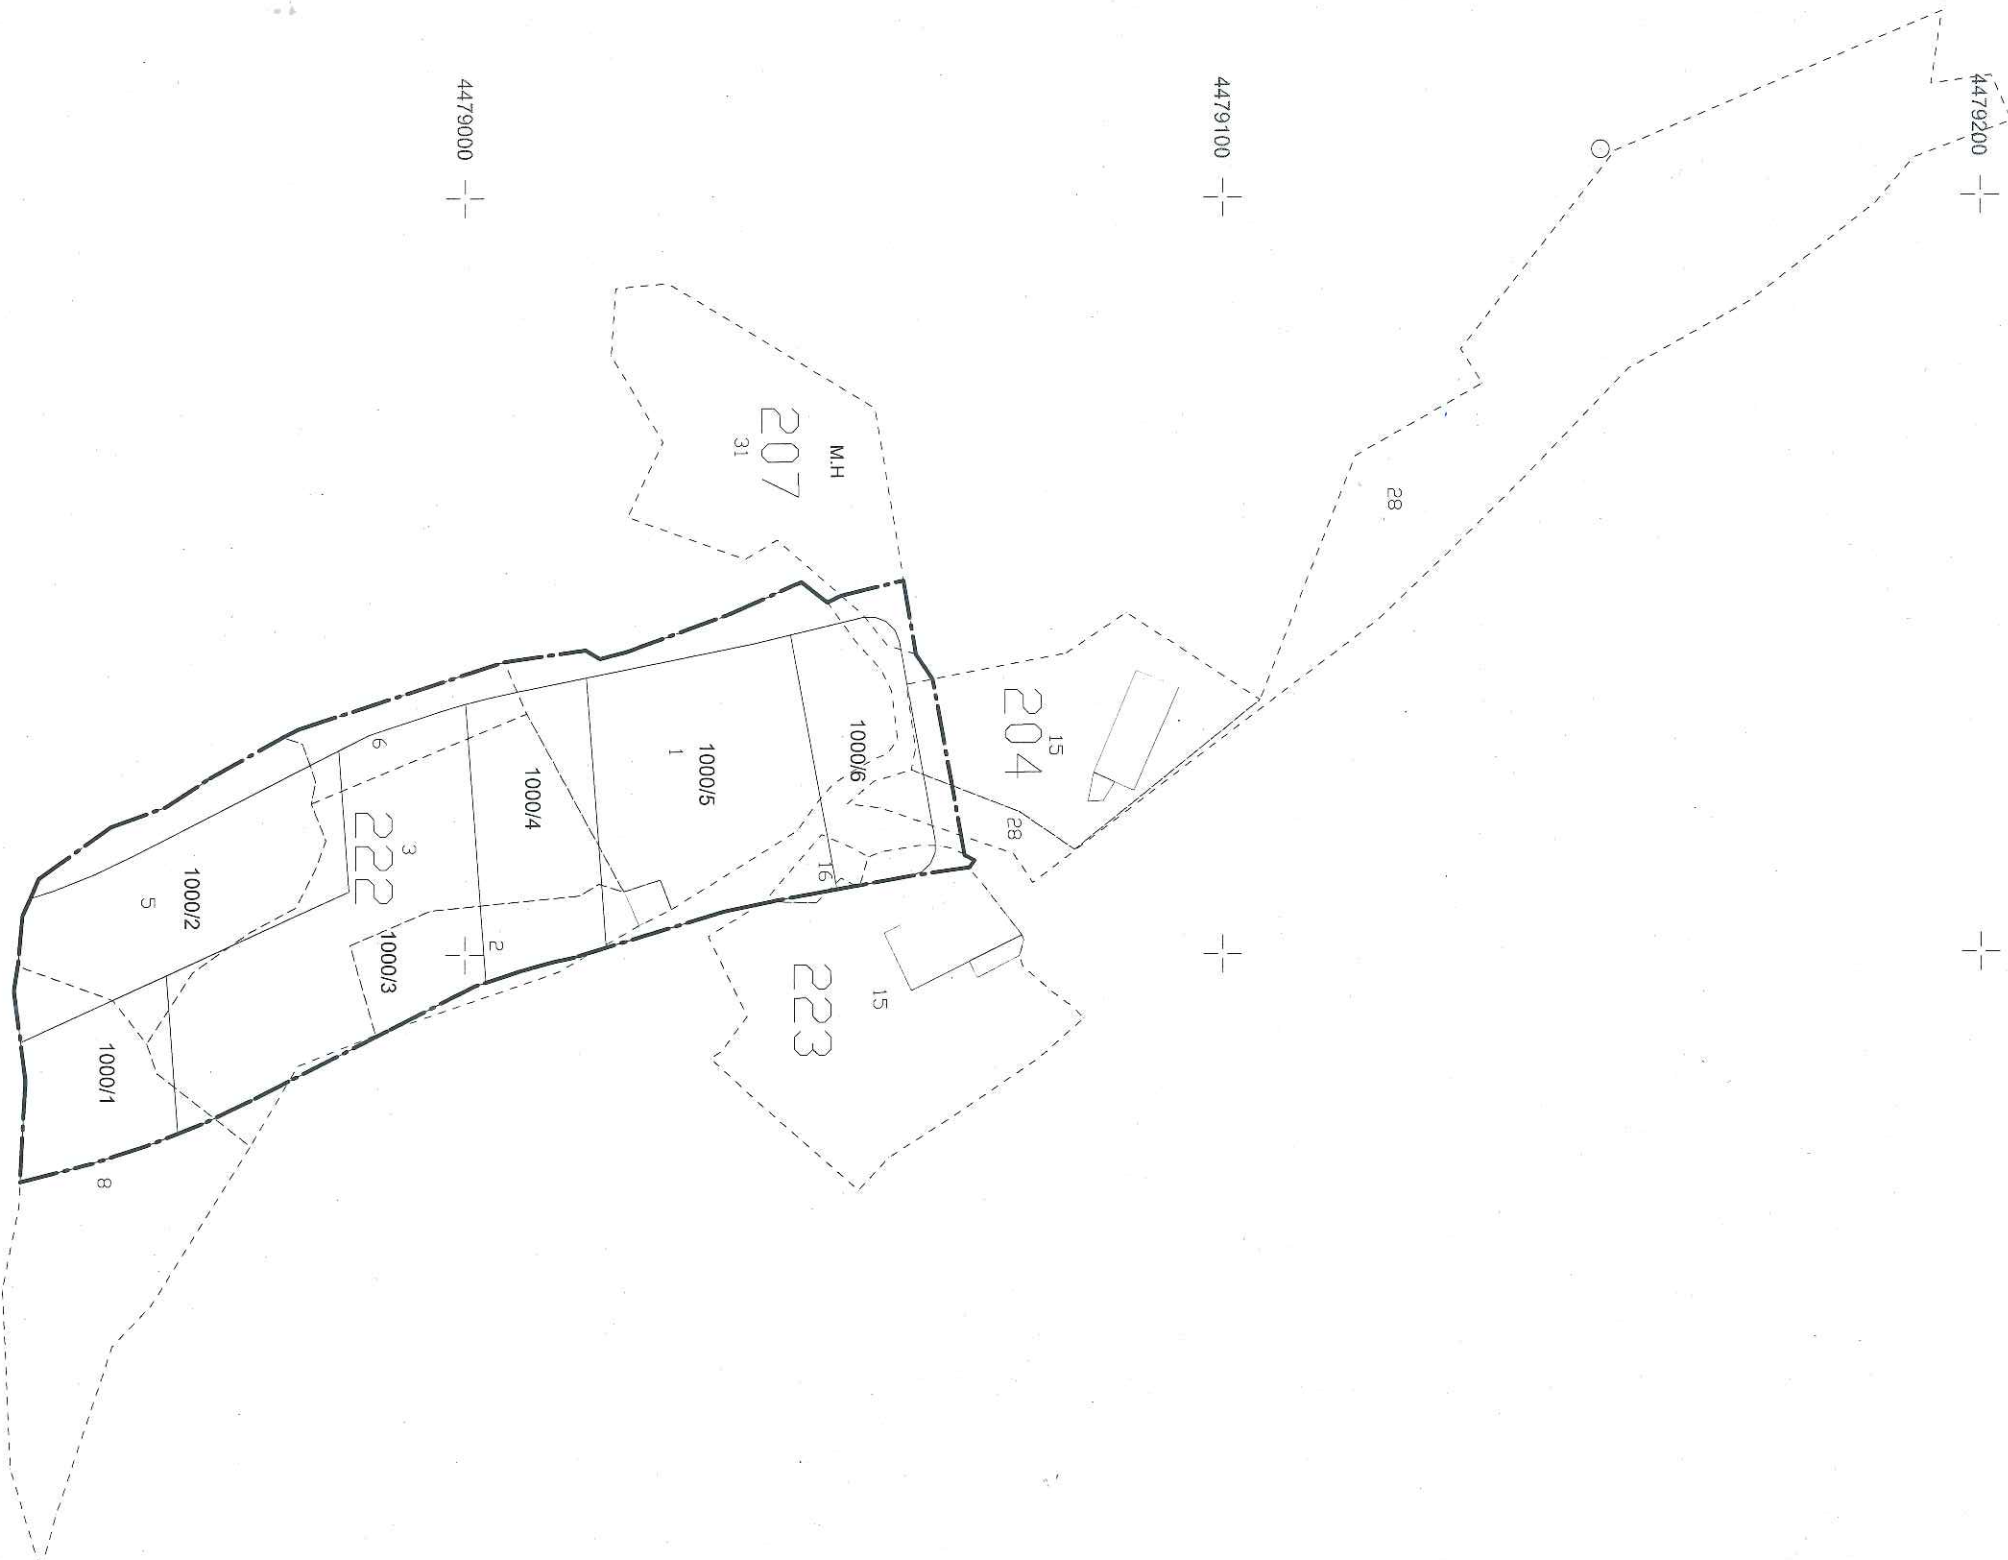

4478900
542800

542900

543000

1/1000

Düzenleme Sınırı
Kadastral Parsel Sınırı
İmar Parseli Sınırı

UYGUNDUR		BELEDİYE/ÖZEL İDARE
DÜZENLEYEN		KONTROL EDEN
ADİ SOYADI		RECEP ÖZDENİZ
TARİH		İMAR VE ŞEH. MÜDÜRÜ
İMZA		