

GÜMÜŞHANE BELEDİYESİ


GÜMÜŞHANE İLİ
MERKEZ İLÇESİ
ÇAMLICA MAHALLESİ
115 ADA 53 PARSEL

UYGULAMA İMAR PLANI DEĞİŞİKLİĞİ BİLGİ PAFTASI

GÖSTERİM




PLAN DEĞİŞİKLİĞİ ONAMA SINIRI
GELİŞME KONUT ALANI
AYRIK DÜZEN

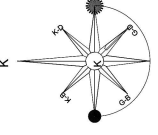


ÖLÇEK: 1/1000

M S R I ŞEHİR VE BÖLGE PLANLAMA
KÜBRA MİSİR
ADRES: HASANBEY MAH. CUMHURİYET CAD.
İL ÖZEL İDARE İŞHANI NO:4. KAT:2/39
MERKEZ/GÜMÜŞHANE
GSM: 0537 406 58 69
E-MAIL: kubra_msr@hotmail.com

MEVCUT PLAN

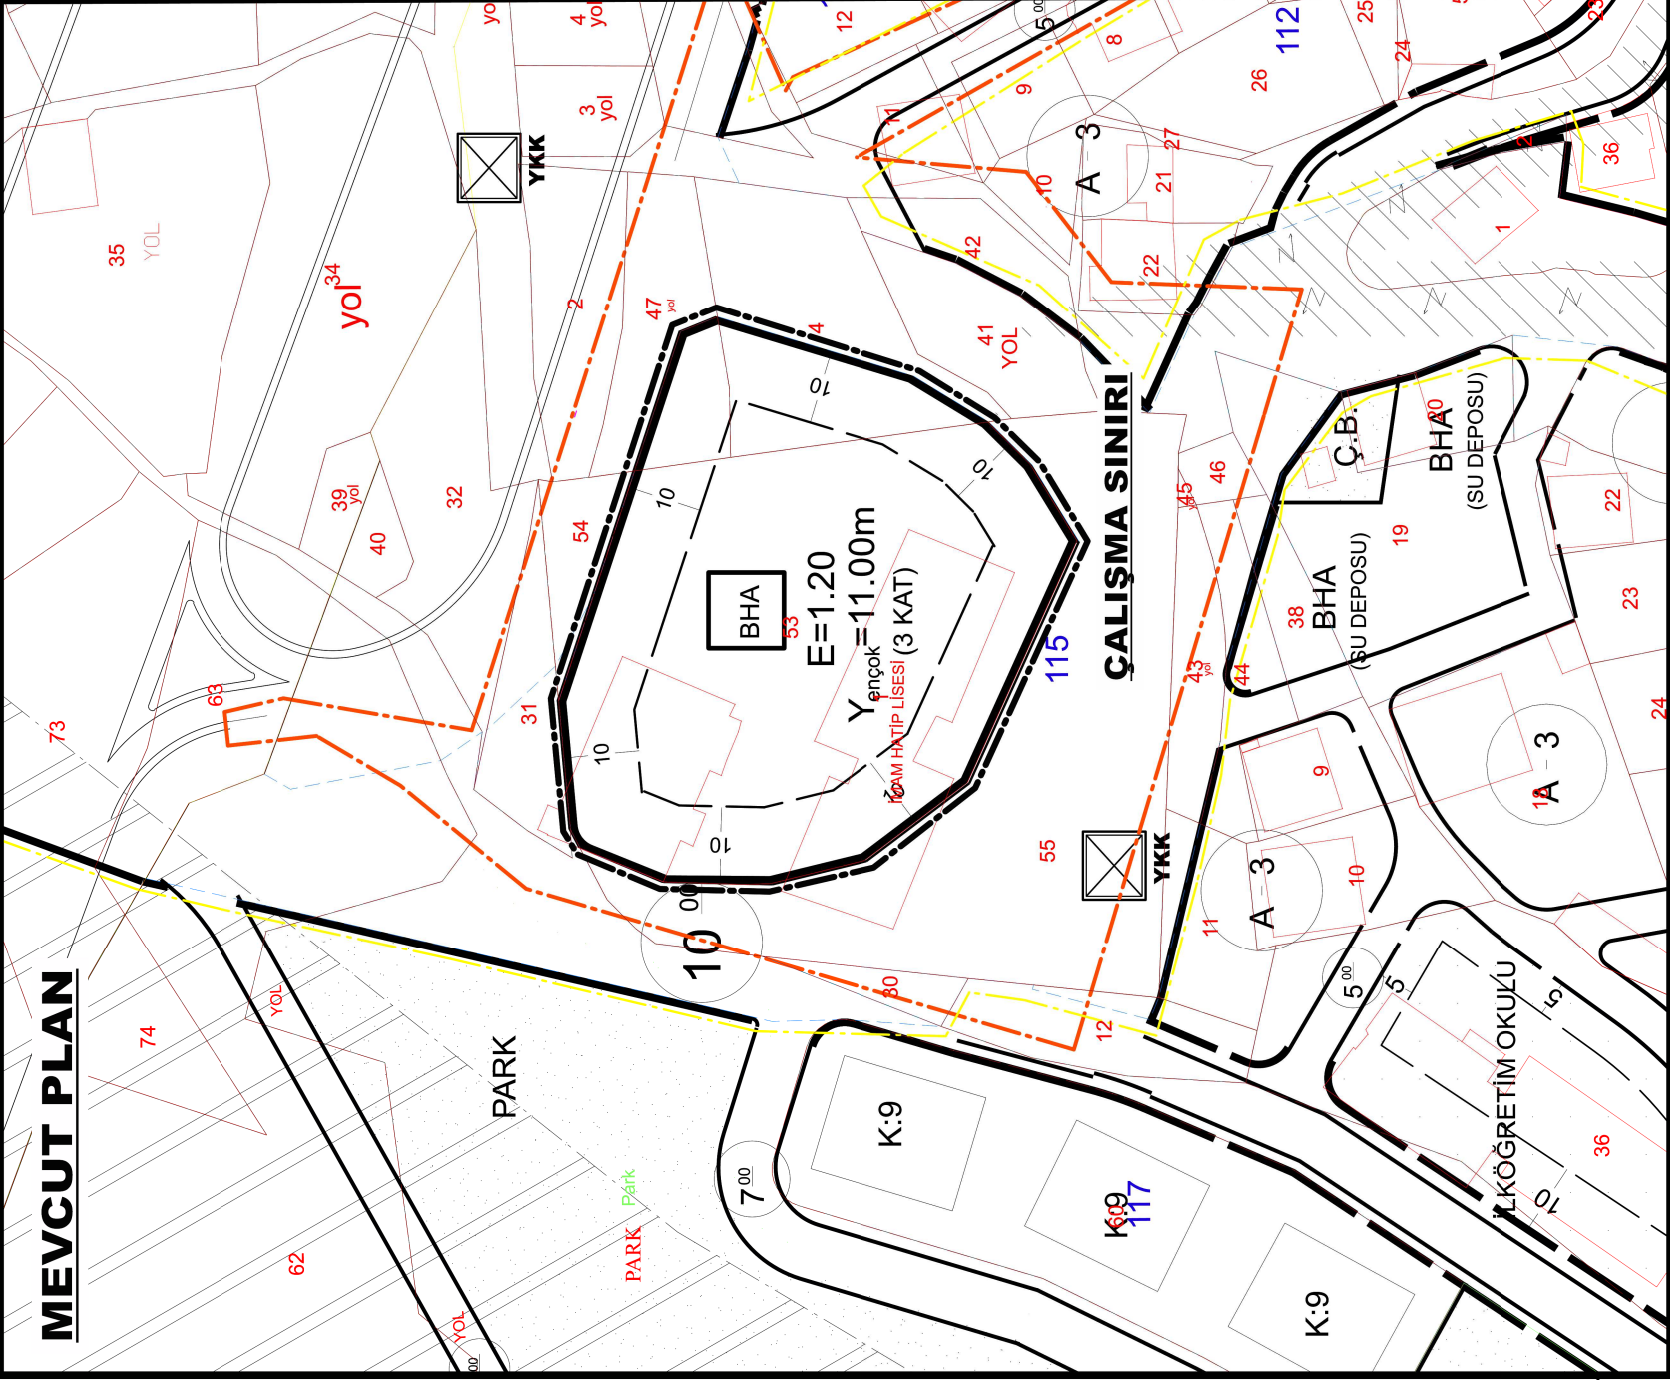

ÖNERİ PLAN

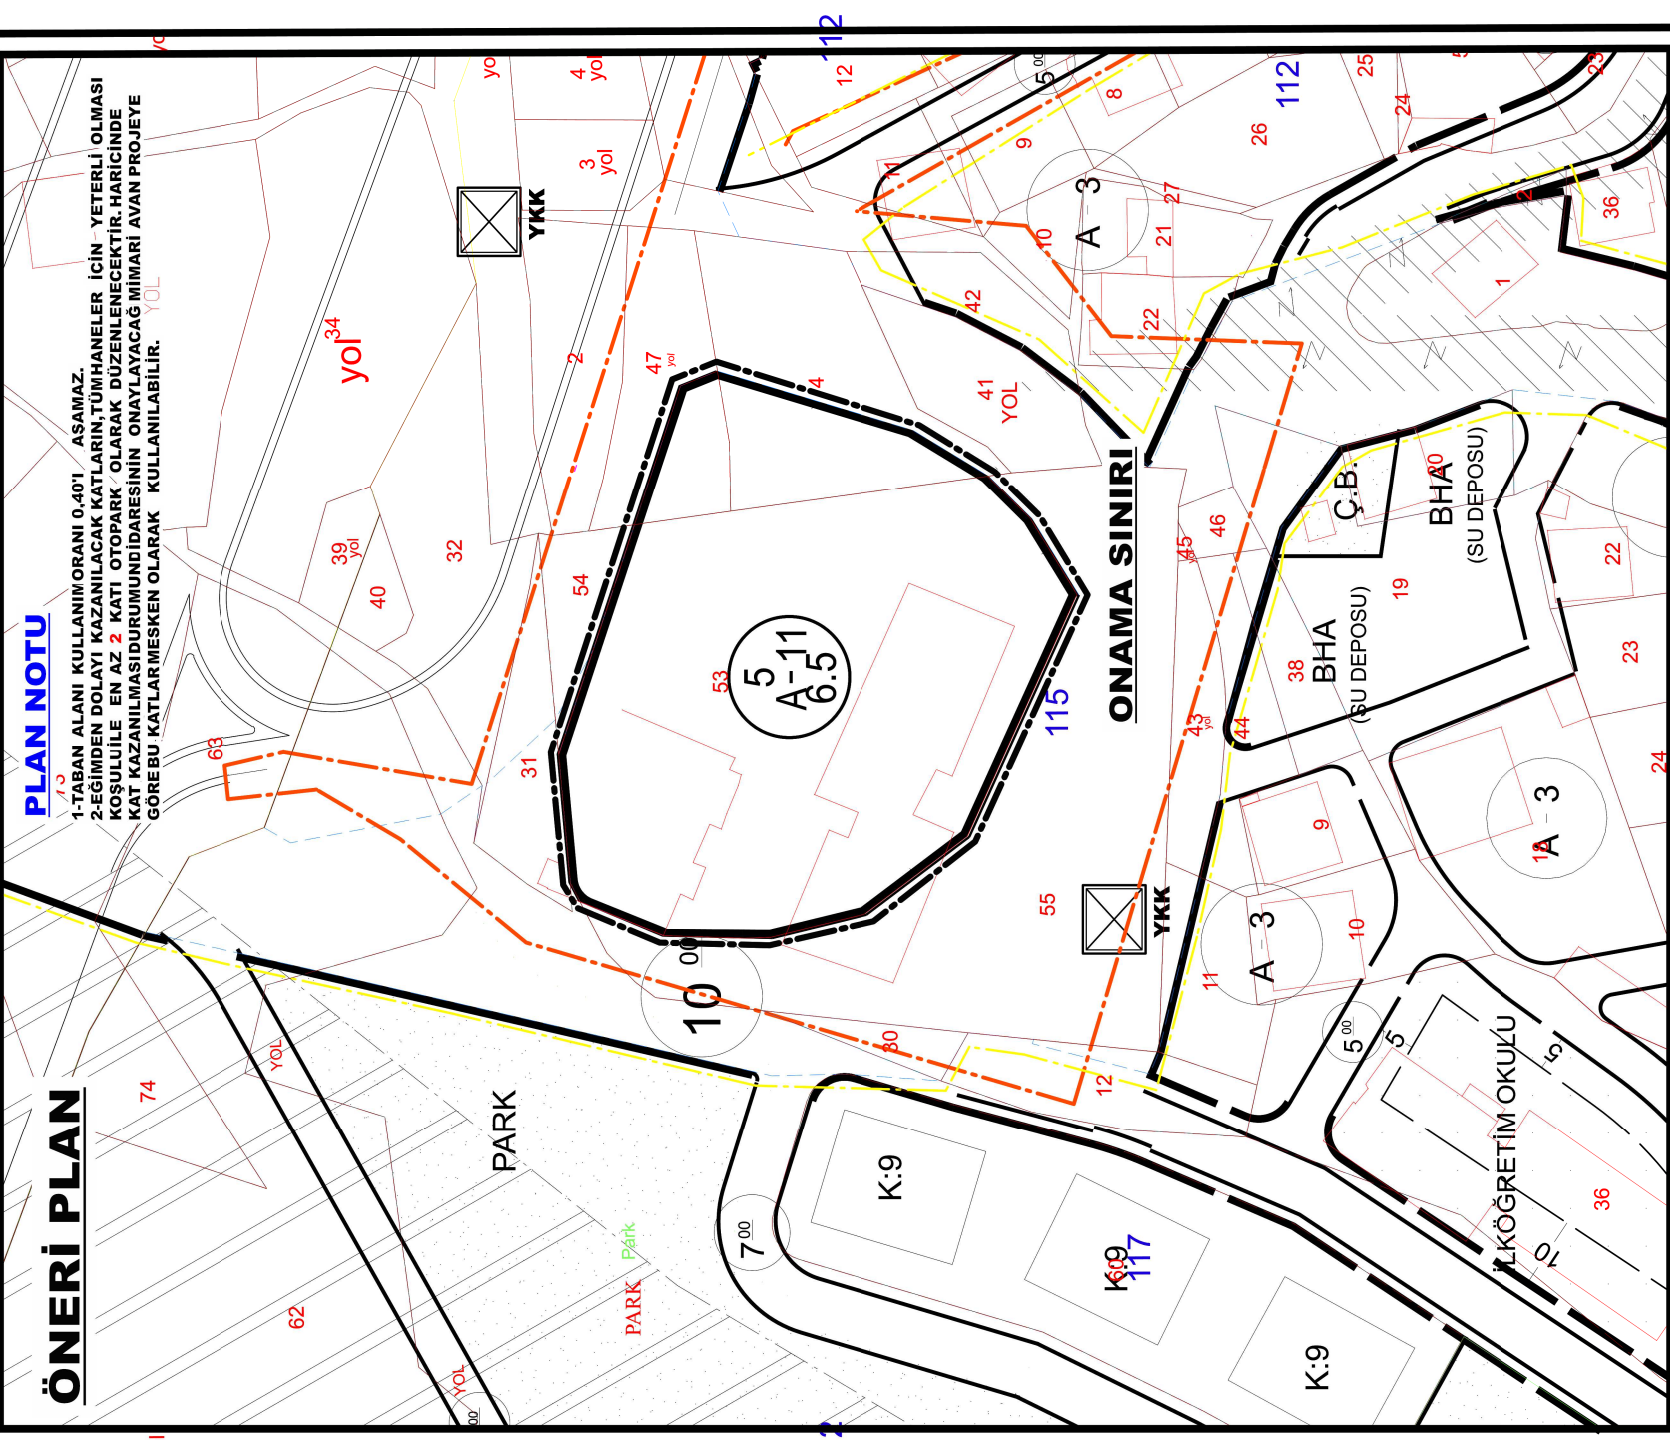

PLAN NOTU

1-TABAN ALANI KULLANIM ORANI 0.40' ASAMAZ.
2-EGİMDEN DOLAYI KAZANILACAK KATLARIN, TÜMHANELER İÇİN YETERLİ OLMASI
KOŞULU İLE EN AZ 2 KATI OTOPARK OLARAK DÜZENLENECEKTİR. HARİCİNDE
KAT KAZANILMASI DURUMUNDANİDARESİNİN ONAYLAYACAĞI MİMARİ AVAN PROJEYE
GÖRE BU KATLAR MESKEN OLARAK KULLANILABİLİR. YOL