


PARSELASYON PLANI

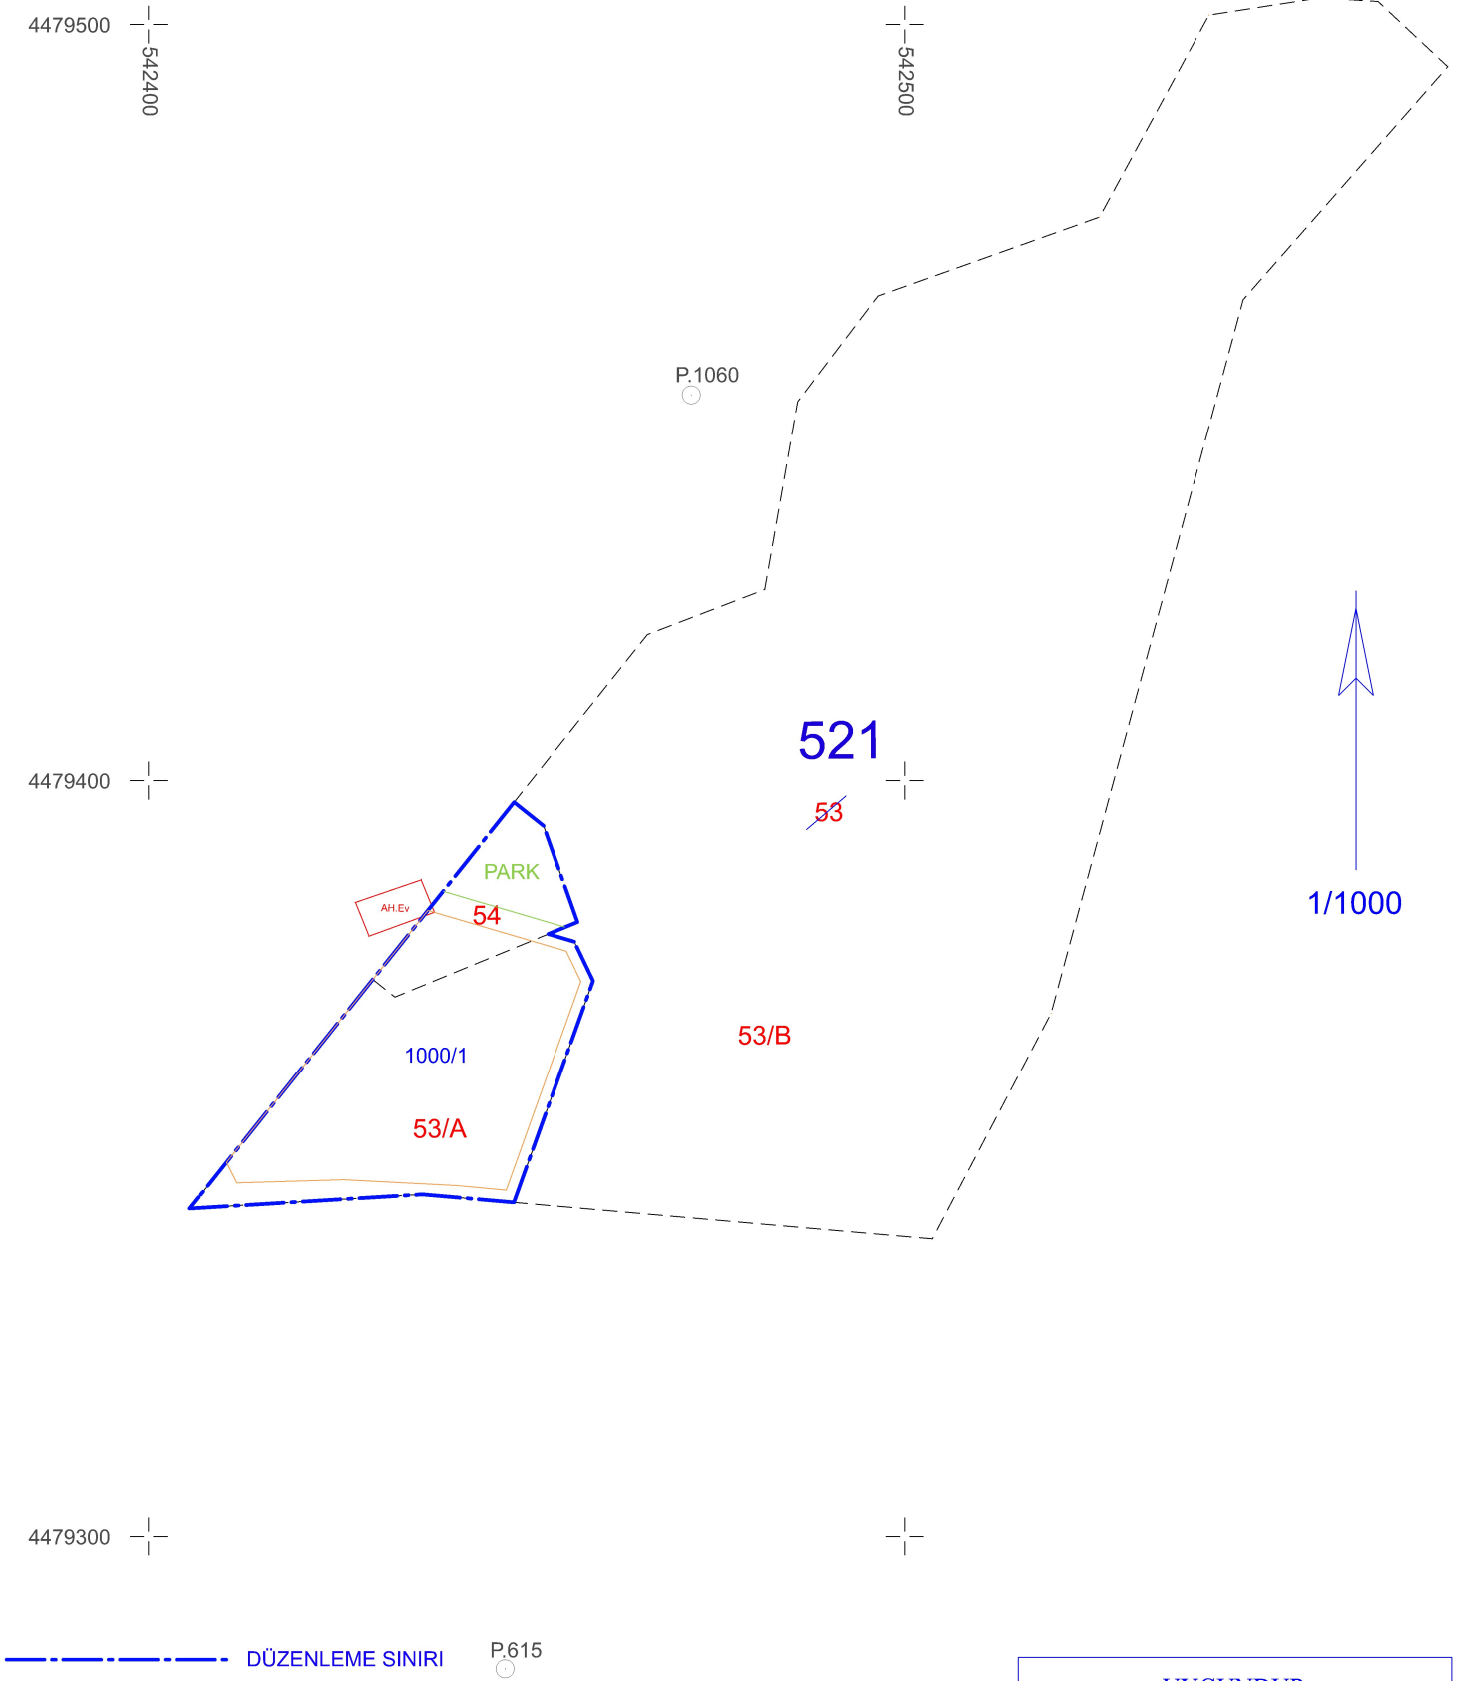

	DÜZENLEYEN	UYGUNDUR	
		BELEDİYE / ÖZEL İDARE	
ADI SOYADI		KONTROL EDEN	ONAYLAYAN
TARİH		RİDVAN ÜNALAN HARİTA MÜHENDİSİ	RECEP ÖZDENER İMAR ve ŞEHİRCİLİK MÜDÜRÜ
İMZA			