


GÜMÜŞHANE
(HALİHAZIR HARİTASI)
H43-a-06-a-3-b

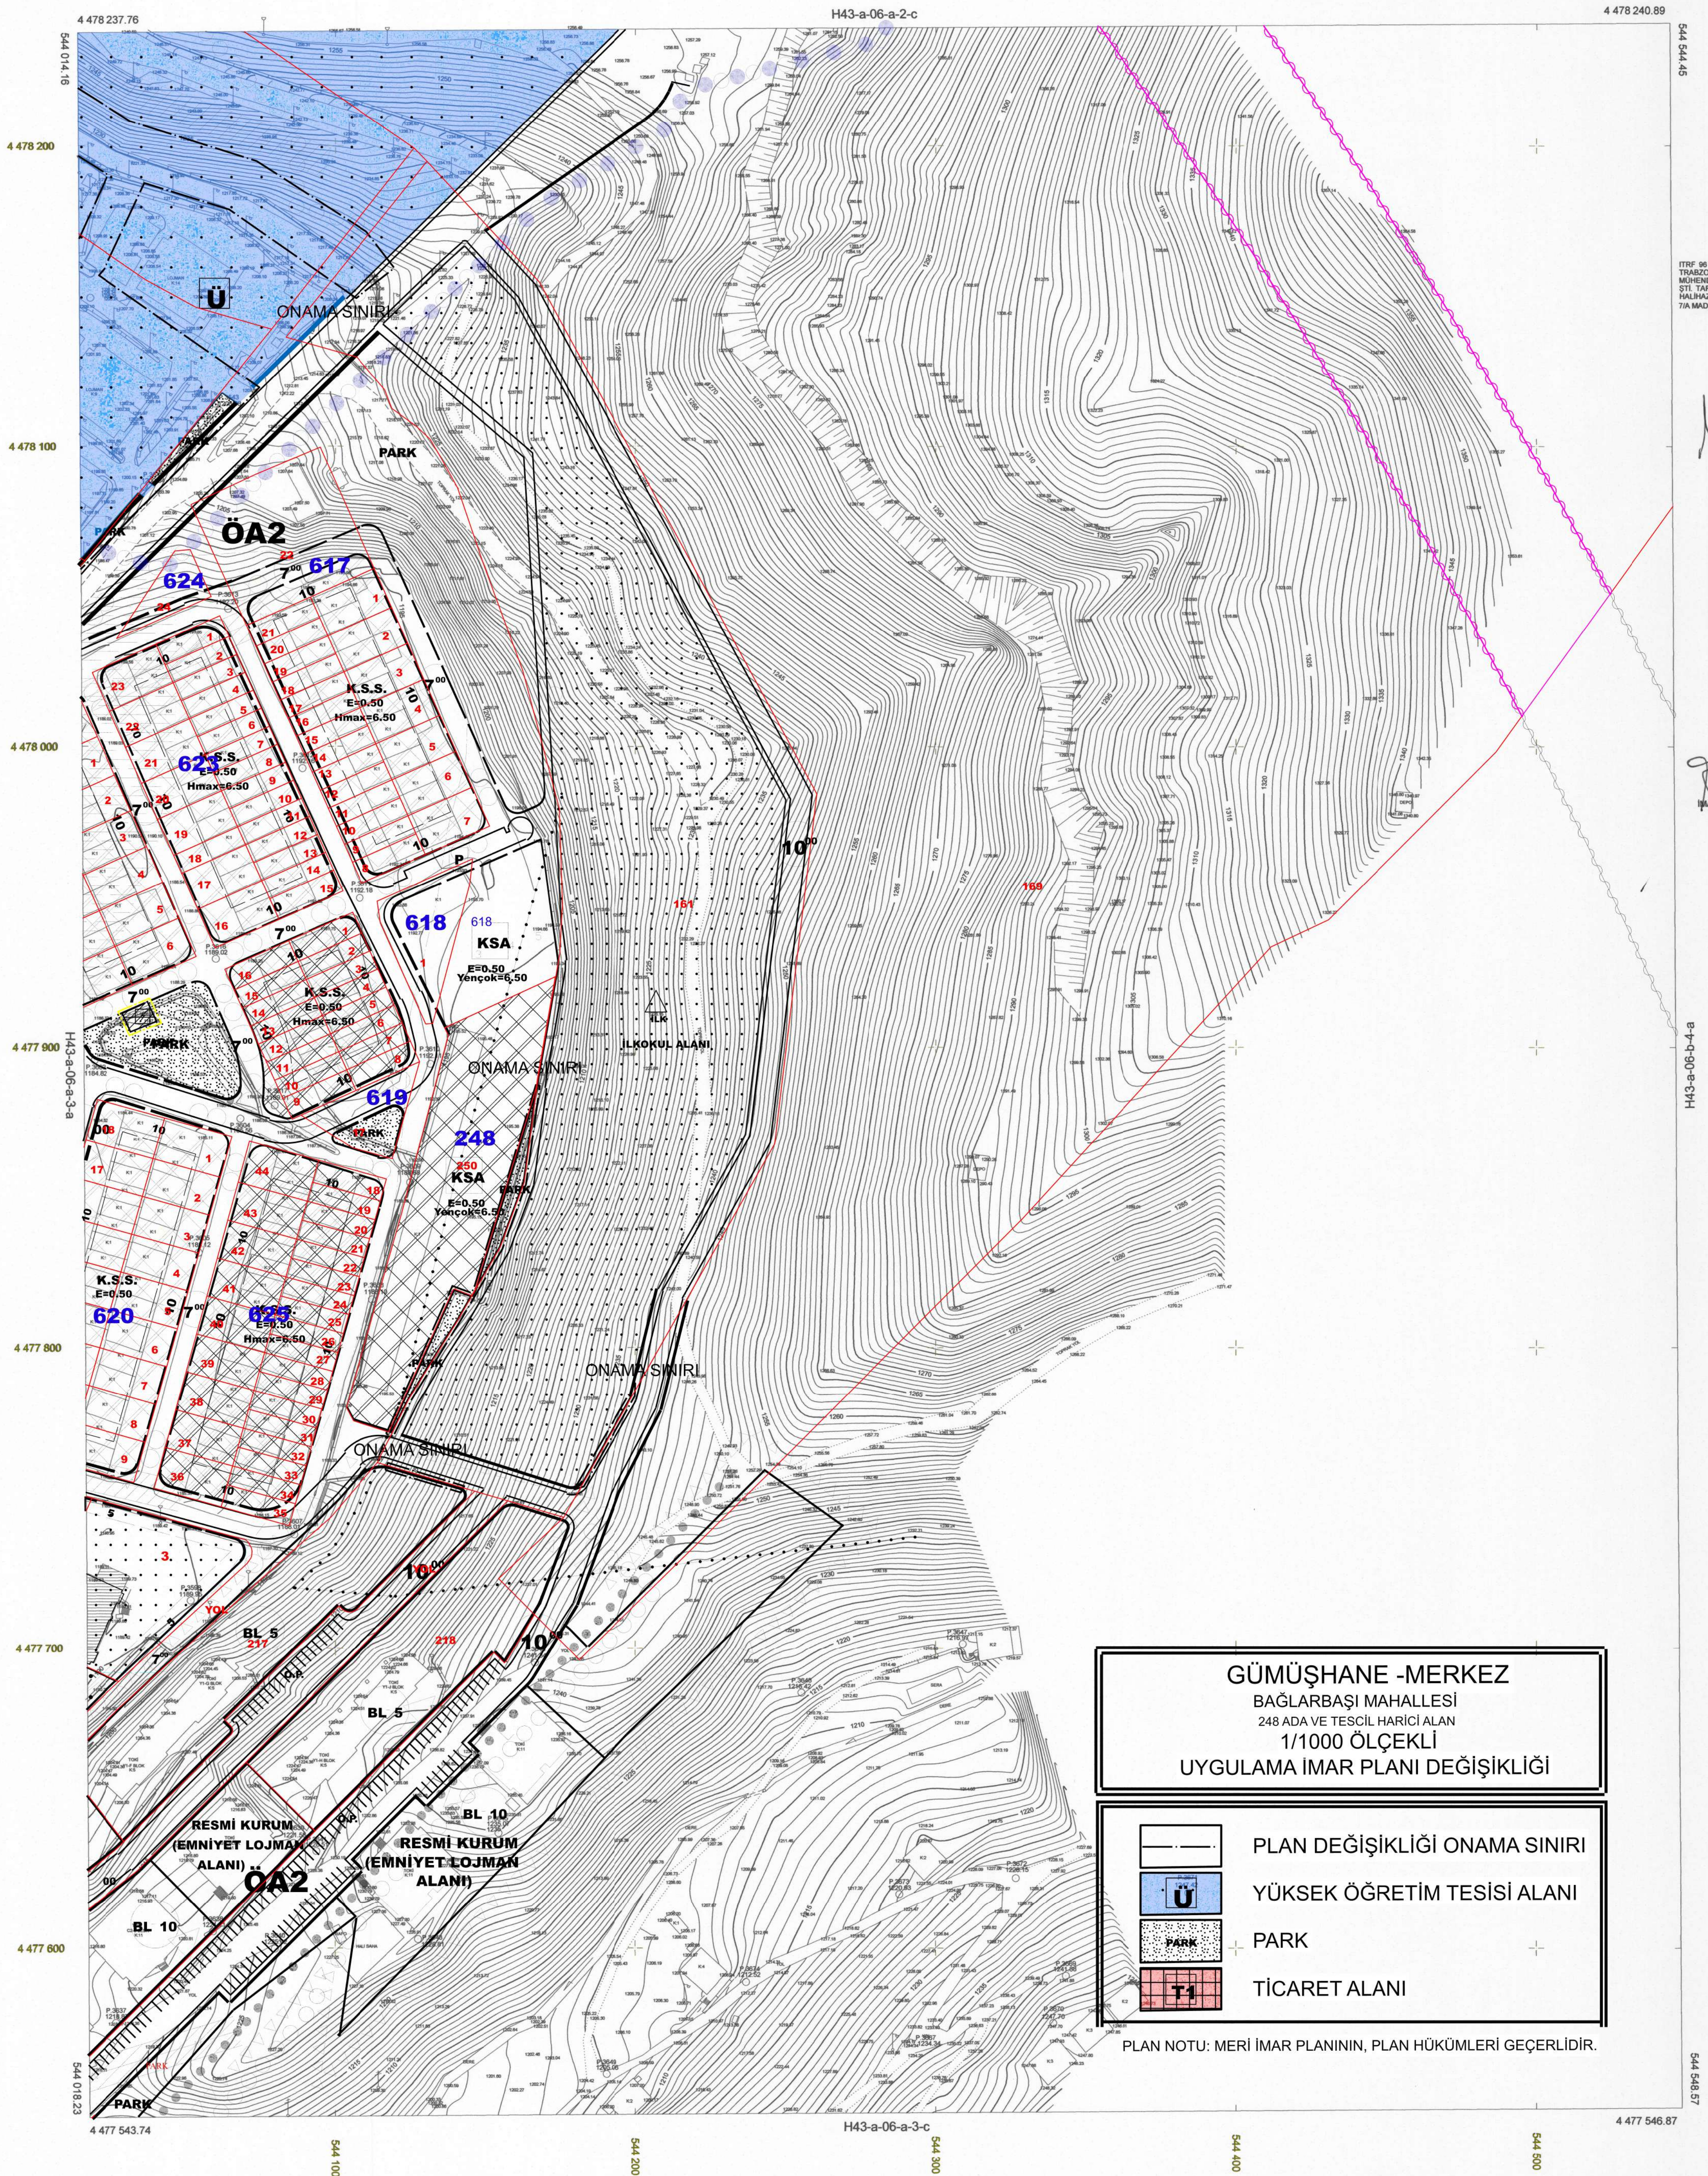

İTRF 96 KOORDİNAT SİSTEMİNDE VE 2005.0 EPOĞUNDA
TRABZON HARİTA İNŞAAT TAAAHHUT NAKLIYAT
MÜHENDİSLİK VE TEMİZLİK HİZMETLERİ TİCARİET LTD.
ŞTİ. TARAFINDAN YAPILAN 1/1000 ÖLÇEKLİ 81 ADET
HALİHAZIR HARİTA 3194 SAYILI İMAR KANUNUNUN
7/A MADDESİNE GÖRE ONANMIŞTIR.

KONTROL EDEN

MELIH COBAN
ARITAMA HÜNDİSİ
23.11.2017

KONTROL EDEN
RIDVAN UNALAN
NARITA MÜHENDİSİ
23.11.2017



GÜMÜŞHANE -MERKEZ
BAĞLARBAŞI MAHALLESİ
248 ADA VE TESCİL HARİCİ ALAN
1/1000 ÖLÇEKLİ
UYGULAMA İMAR PLANI DEĞİŞİKLİĞİ

-
- PLAN DEĞİŞİKLİĞİ ONAMA SINIRI
- YÜKSEK ÖĞRETİM TESİSİ ALANI
- PARK
- TİCARET ALANI

PLAN NOTU: MERİ İMAR PLANININ, PLAN HÜKÜMLERİ GEÇERLİDİR.

1 / 1 TARİHİNDE ÇEKİLEN HAVA FOTOĞRAFLARINDAN
ÜRETİLEN PAFTALARDA, KIYI ÇİZİMLERİNE 30 YERSEL
BÖTÜNLEME BİNA DIŞ ÇATI BİNA 2015-6 YAPILMIŞTIR.
NOT FOTOGRAMETRİK İŞLER DİLMİ YERCE

MÜTEAHHİT: TRABZON HARİTA İNŞAAT TAAHHÜT
NAKLİYAT MÜHENDİSLİK VE TEMİZLİK HİZMETLERİ
TİCARET LTD. ŞTİ.
MESUL MÜH: SALİM SERDAR KARABİNAOĞLU

GÜMÜŞHANE-H43-a-06-a-3-b
(HALIHAZIR HARİTASI)