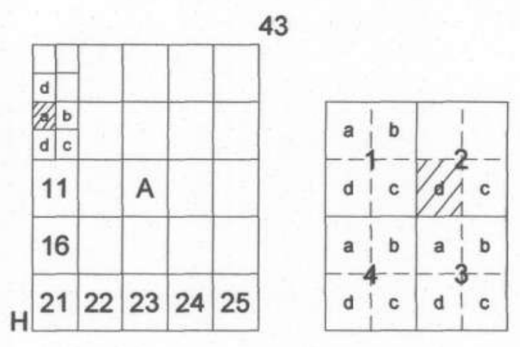

GÜMÜŞHANE

(HALİHAZIR HARİTASI)

H43-a-06-a-2-d

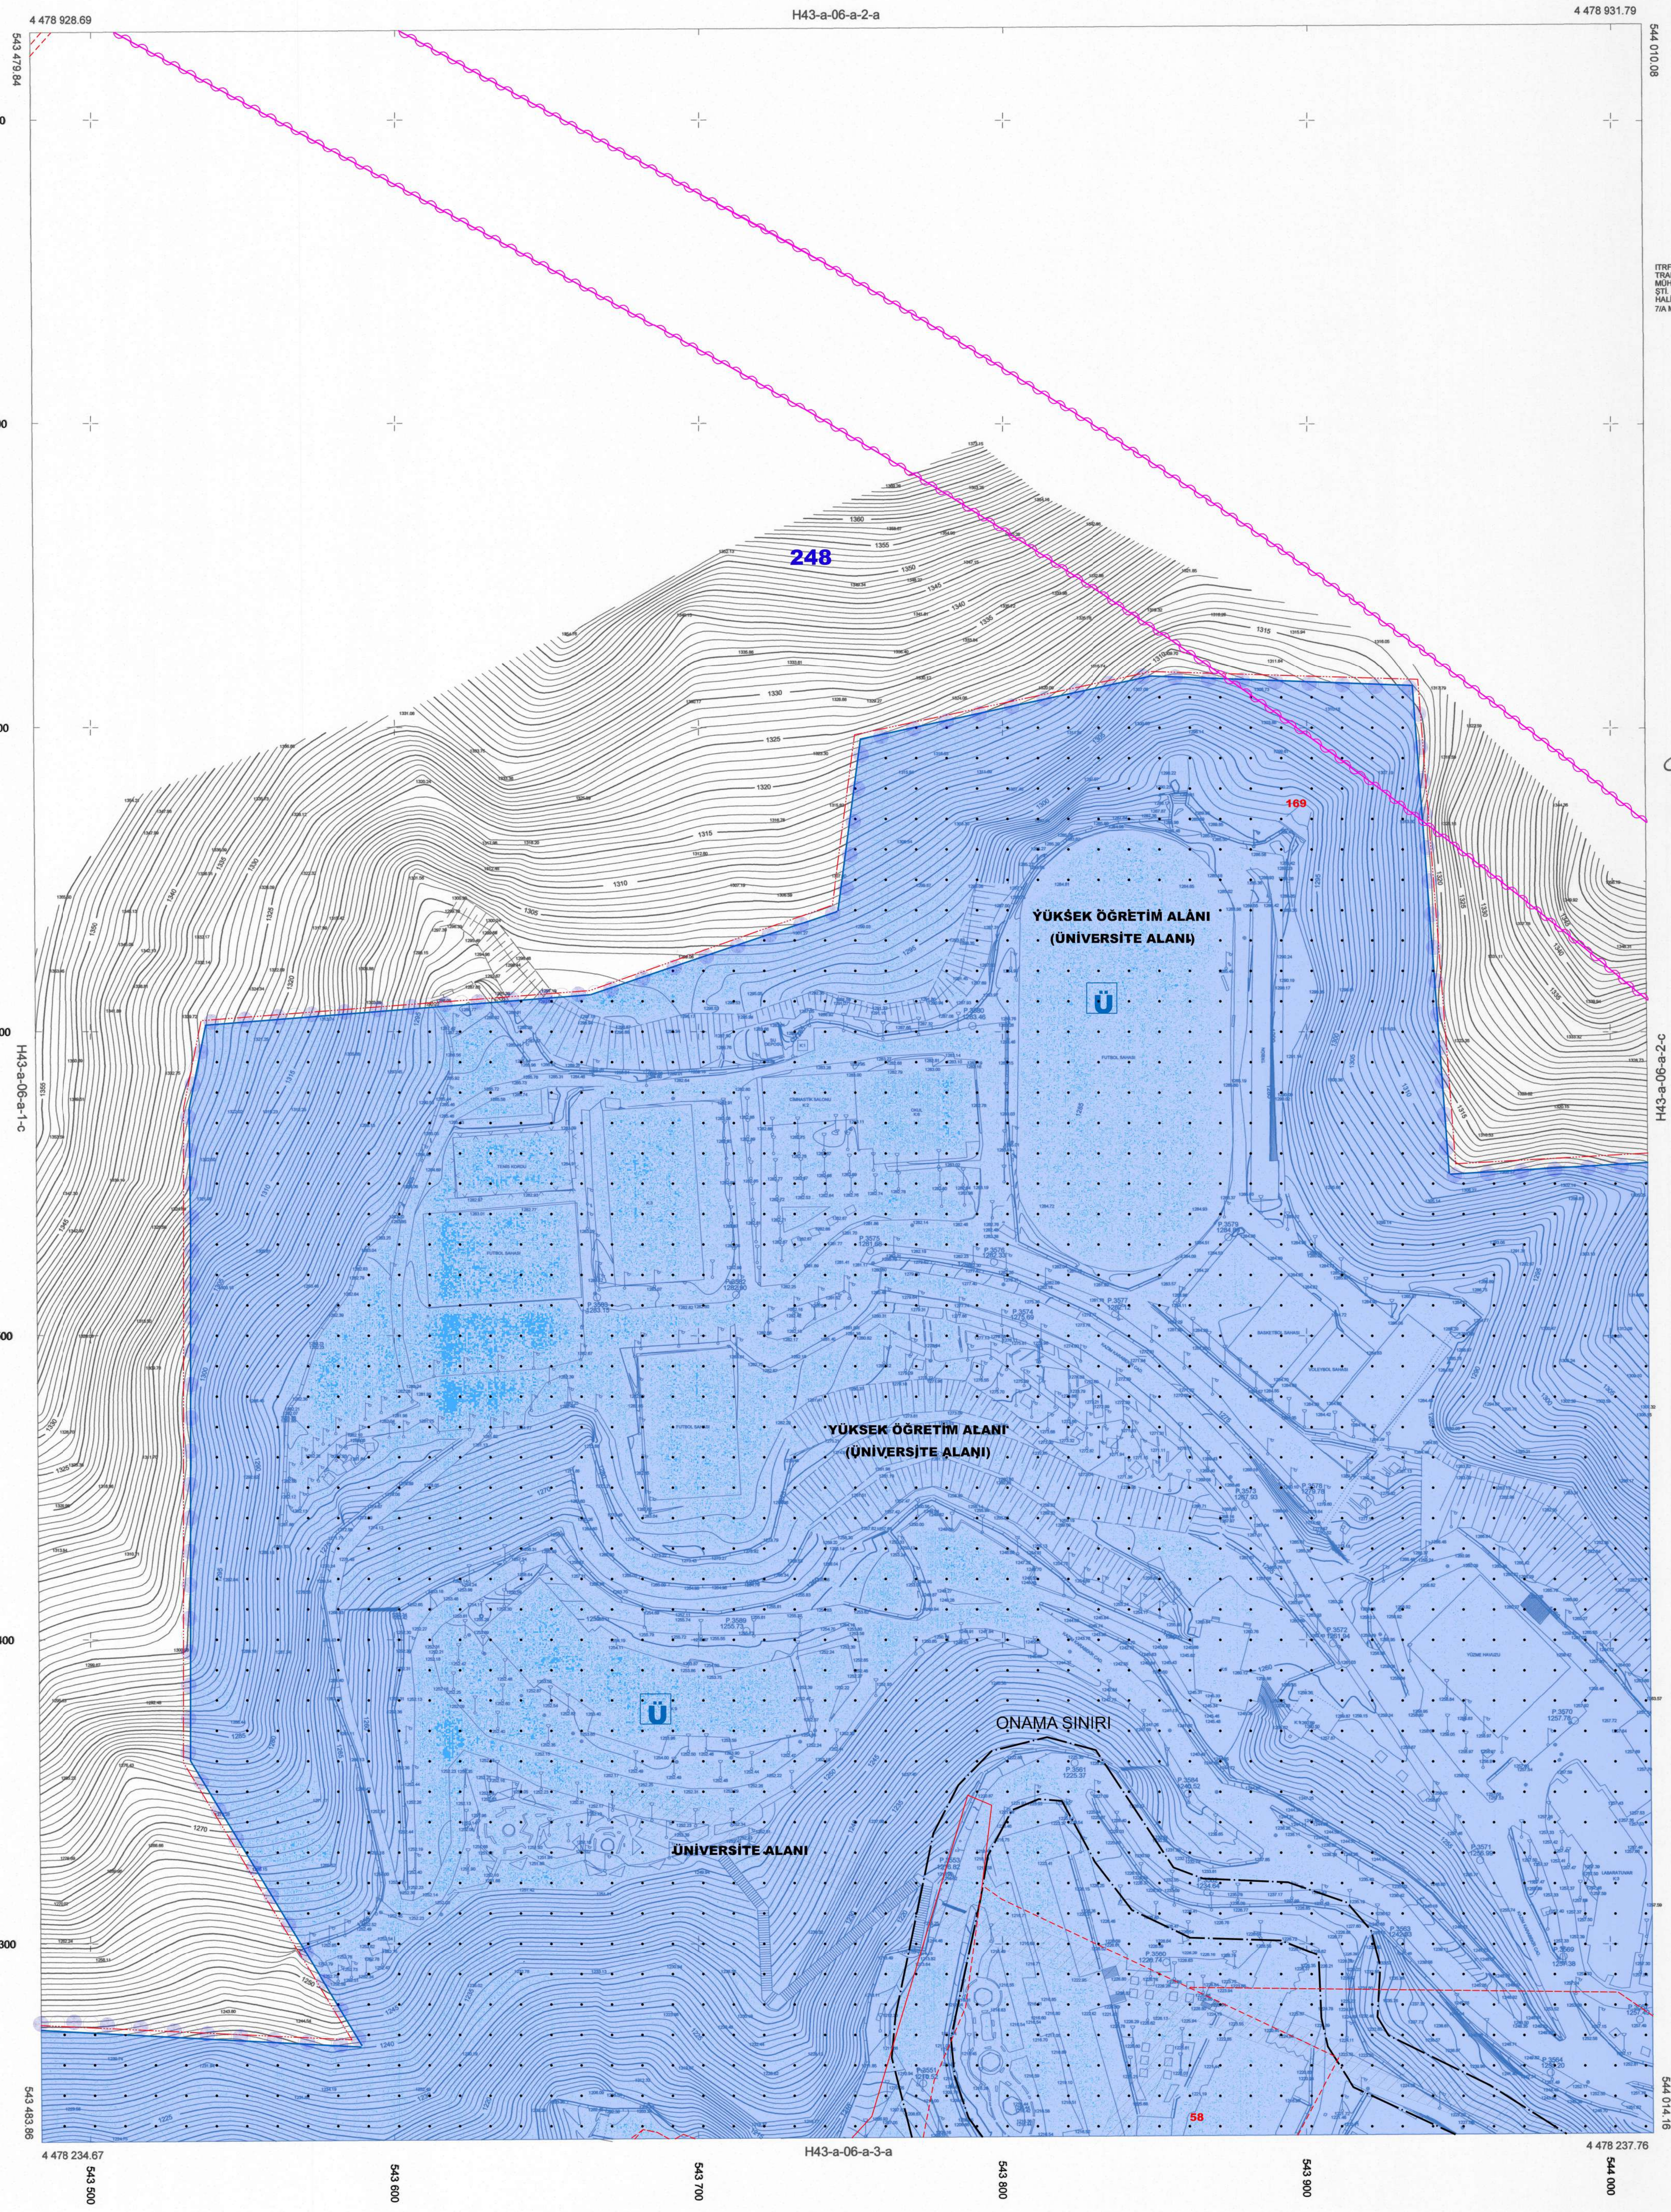

ITRF 96 KOORDİNAT SİSTEMİNDE VE 2005.0 EPOĞUNDA TRABZON HARİTA İNŞAAT TAAHHÜT NAKLİYAT MÜHENDİSLİK VE TEMİZLİK HİZMETLERİ TİCARET LTD. ŞTİ. TARAFINDAN YAPILAN 1/1000 ÖLÇEKLİ 81 ADET HALİHAZIR HARİTA 3194 SAYILI İMAR KANUNUNUN 7/A MADDESİNE GÖRE ONANMIŞTIR.

28...12.../2017

KONTROL EDEN

MELİH ÇOBAN
HARİTA MÜHENDİSİ
28../12../2017

KONTROL EDEN

RIDVAN ÜNALAN
HARİTA MÜHENDİSİ
28../12../2017

ONAY

RECEP ÖZDEMER
İMAR VE ŞEHİRCİLİK MÜDÜRÜ
28../12../2017

GÜMÜŞHANE-H43-a-06-a-2-d
(HALİHAZIR HARİTASI)

1/1000

/ ./ TARİHİNDE ÇEKİLEN HAVA FOTOĞRAFLARINDAN ÜRETİLEN PAFTALARDA, KIYMETLENDİRME VE YERSEL BÜTÜNLEME BİNA DIŞ ÇATI SINIRLARINDAN YAPILMIŞTIR.
NOT FOTOGRAMETRİK İŞLERDE YAZILACAK

SİSTEM: ITRF 96
EPOQ: 2005.0
DİLİM: 3 DERECE

MÜTEAHHİT: TRABZON HARİTA İNŞAAT TAAHHÜT NAKLİYAT MÜHENDİSLİK VE TEMİZLİK HİZMETLERİ TİCARET LTD. ŞTİ.

MESUL MÜH: SALİM SERDAR KARABİNAOĞLU